
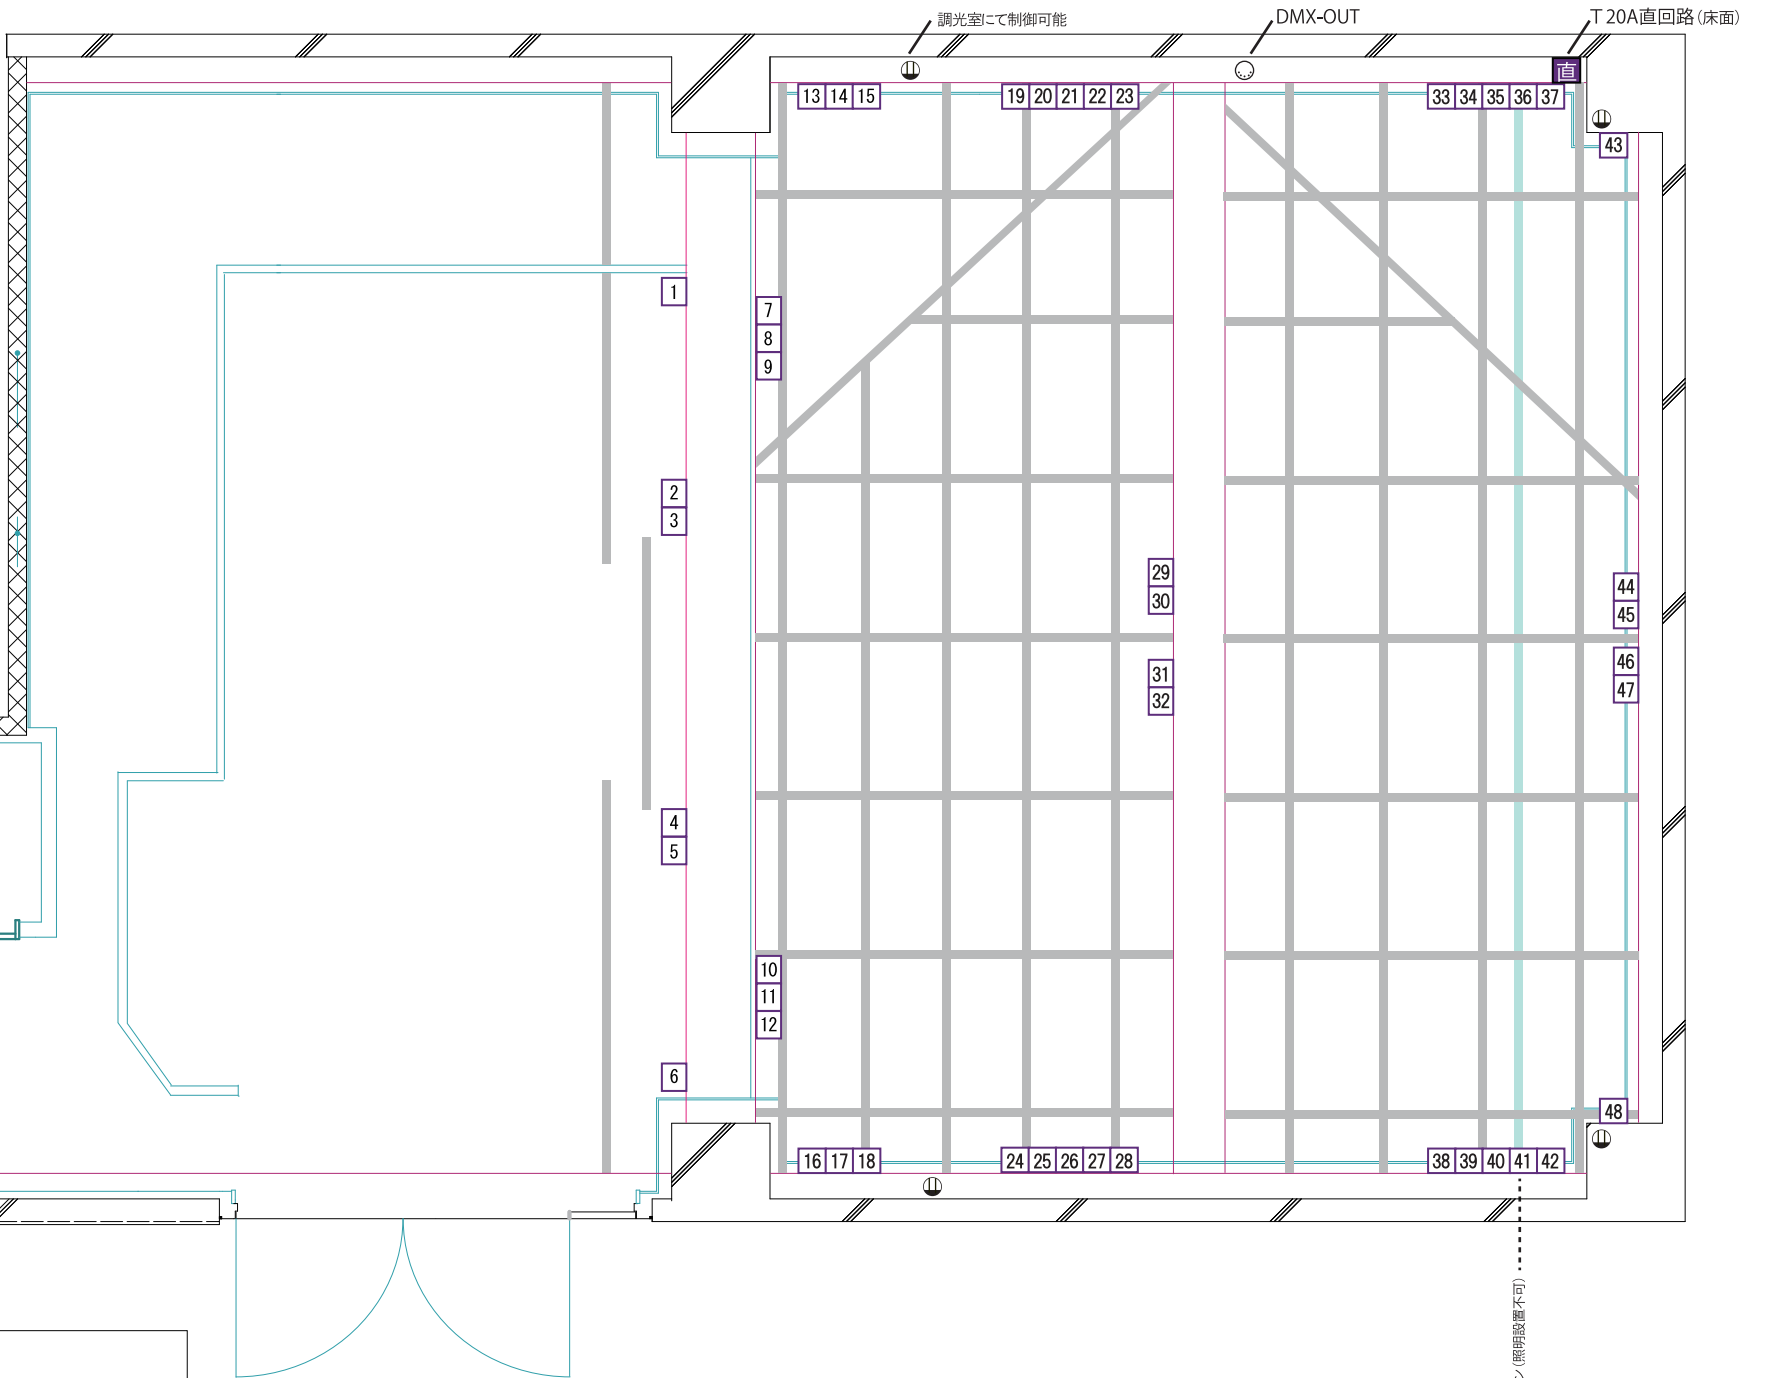
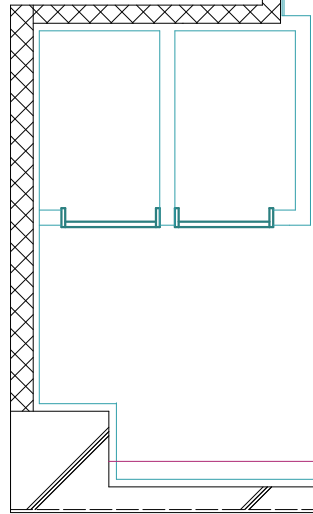


照明回路図

2017年リニューアル版

- ・ユニットが48ch固定になりました。
- ・舞台下手奥フット部分にT型20A直回路を設けました。

真北

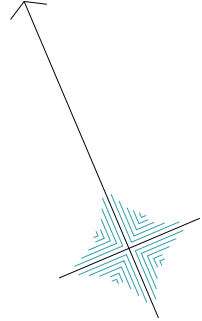

美術ハト>(照明設置不可)

RABINEST

団体名		
演目		
公演日	年 月 日 ~	年 月 日